


BASA

CITY

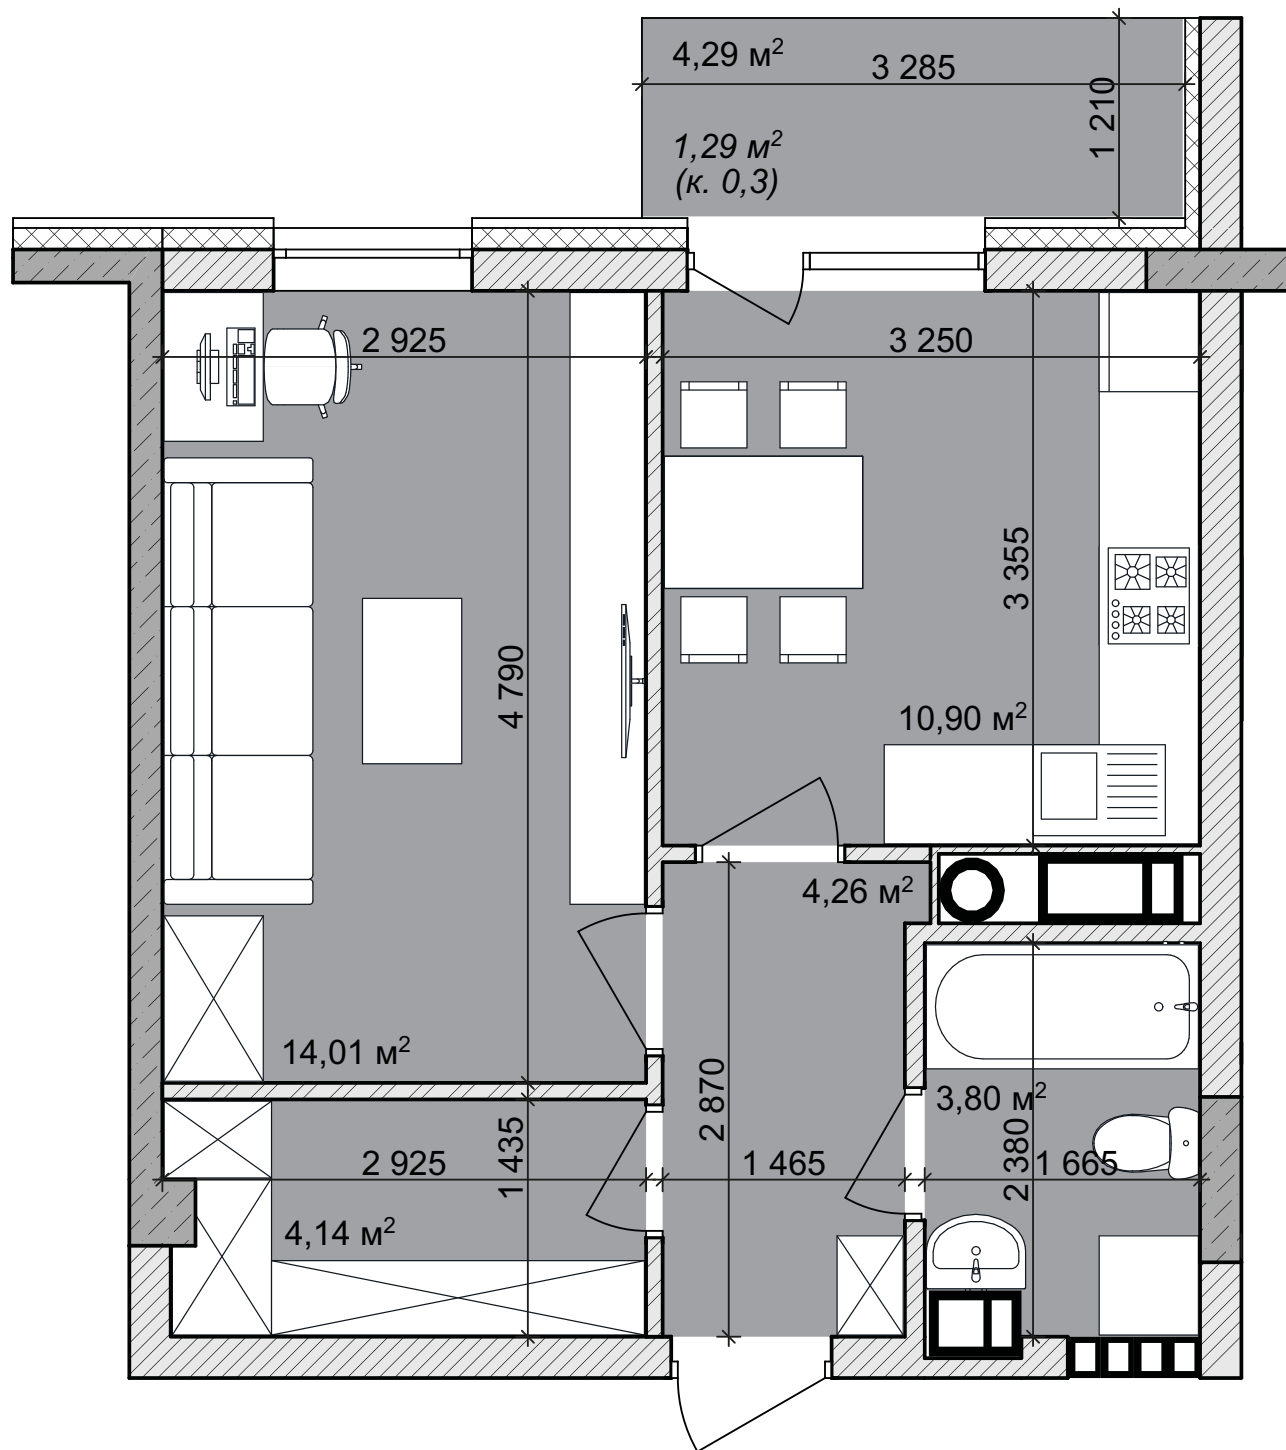

Тип
квартири

1A

Загальна
площа

38,40 м²

Житлова
площа

14,01 м²

Коридор

4,23 м²

Кухня

10,97 м²

**Загальна
кімната**

14,01 м²

Ванна кімната




3,81 м²

Комора

4,09 м²

Балкон

**1,29 м²
(K=0,3, 4,09 м²)**

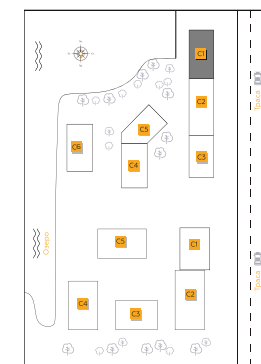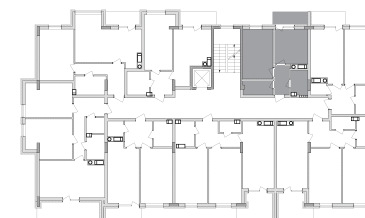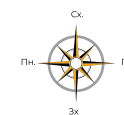

2 черга | Секція 1 | 2, 3, 4, 5 поверх