
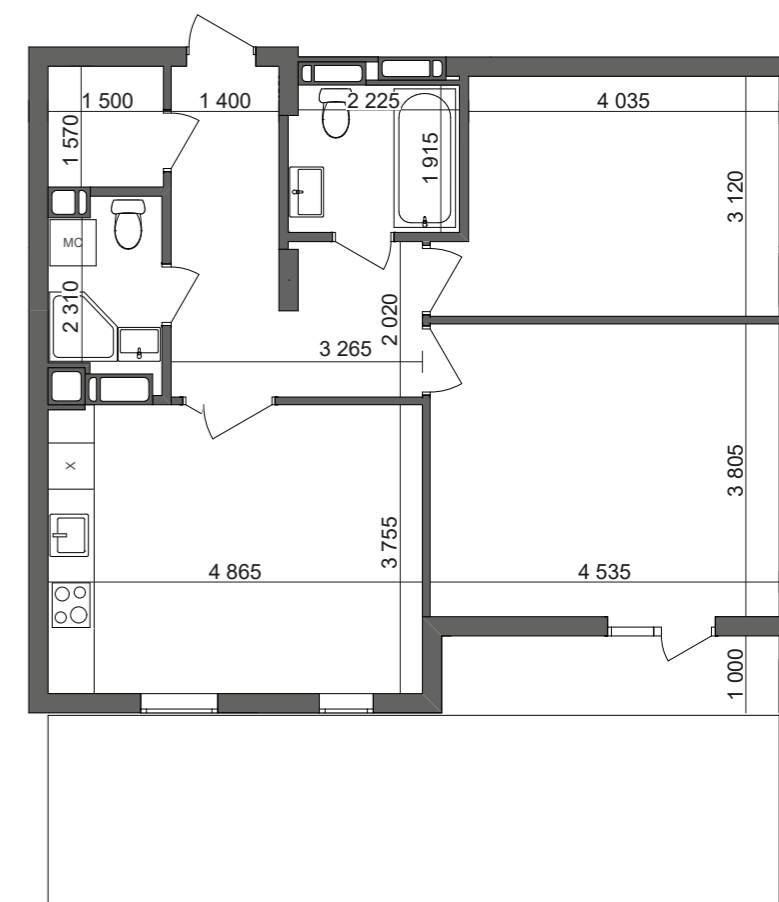


23-5п НОМЕР КВАРТИРИ **2**

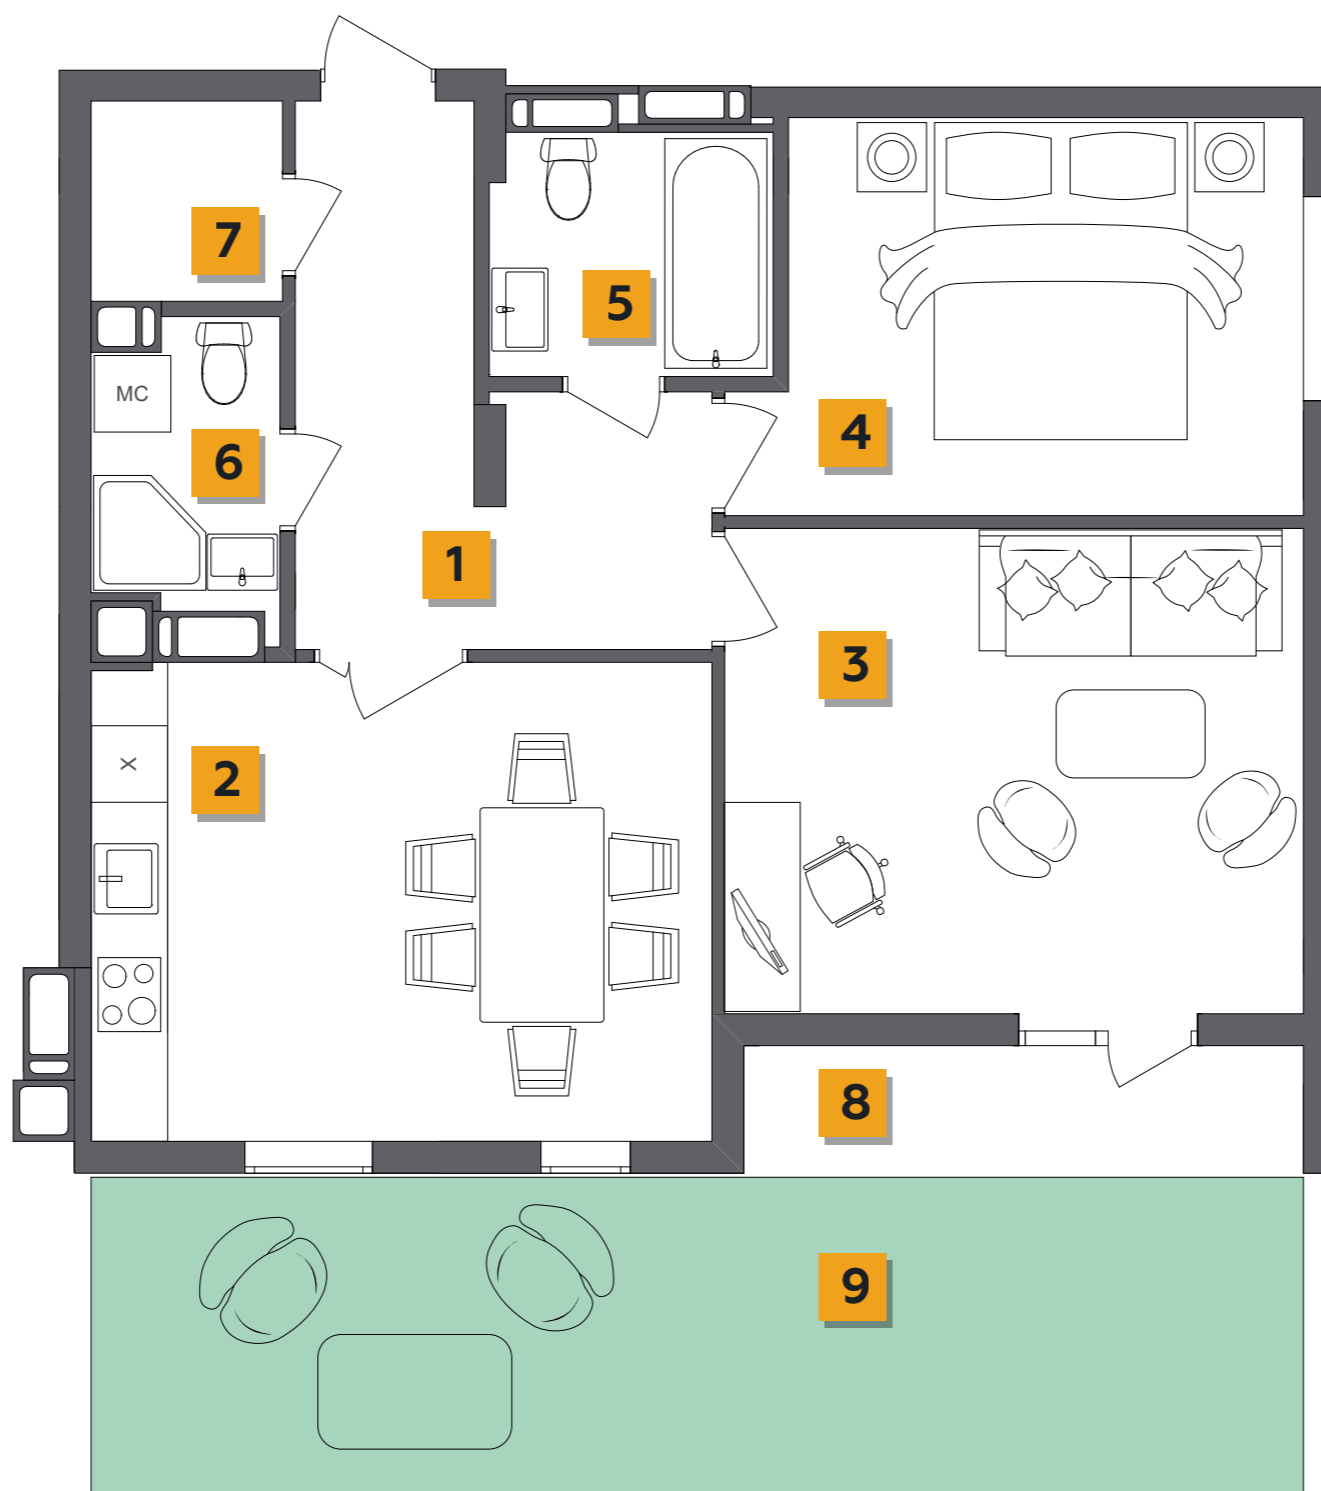

НАЗВА	ПЛОЩА
1 Коридор	9,58
2 Кухня	18,23
3 Кімната	17,26
4 Кімната	13,07
5 Ванна кімната	4,21
6 Ванна кімната	3,20
7 Комора	2,36
8 Тераса	4,26
9 Палісадник	23,70
ЗАГАЛЬНА ПЛОЩА	69,19
ЖИТЛОВА ПЛОЩА	30,33